




Linker zijgevel

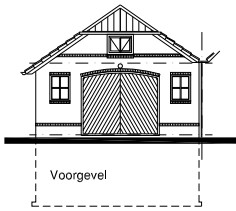


Voorgevel

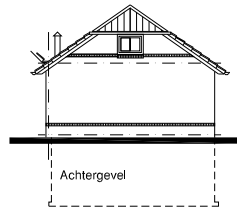


Achtergevel

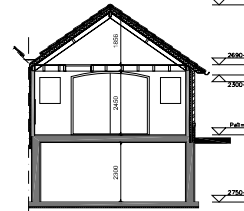


Doorsnede A - A

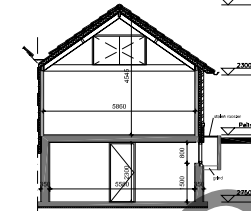


Doorsnede B - B

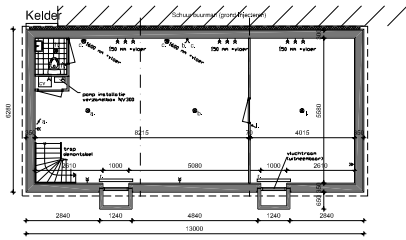

REnvooi kelder
 keldervloer dik 250 mm
 #opening onder en boven #R8-150
 stekken in de wanden R10-150 bi-bu
 dekkingen overal 35 mm
 Kelderwanden:
 dik 300
 #opening #R8-150 binnen buiten
 dekkingen rondom 30 mm

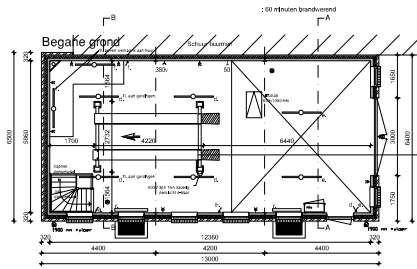

Zoldervloer

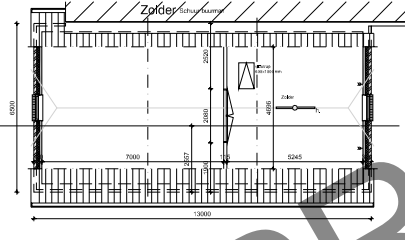

OPGAVE CONSTRUCTIEUR

KLEUREN

- METSELIJWK -
- KOZIJNEN - GEBR. WT
- RAMEN - GROEN
- DEUREN - GROEN
- BDEI - GEBR. WT
- DAKPLANKEN - ANTHRACET

Installaties

EC	1 aansluiting / 1 aansl (aansl)	1 grondstroom
EC	1 aansluiting / 1 aansl (aansl)	1 buisstroom
1	1 Schuifdeur	1 rooster
1	1 raamkozijn	1 raamkozijn (buis)
1	1 raamkozijn	1 raamkozijn (aan m. hand)
1	1 aansluiting dakpan	1 W. draagvlak (aansl)
1	1 aansluiting dakpan	1 W. draagvlak (aansl)
1	1 W. draagvlak	1 toilet
1	1 W. draagvlak	1 W. draagvlak (aansl)

Elektra



- > bestaande aanvoer van uit huis gebruiken.
- > in de schuur groepenkast aanbrengen.
- > buitenverlichting op schenkerschakelaar.

Centrale verwarming


- > ketel levering door opdrachtgever.
- > radiatoren in kelder en op de begane grond, temperatuur 20 graden.

Loopplaterswerk


- > zinken goot en zinken hemelwaterafvoer.
- > pomp installatie: verzamelbox NV 300
- > toilet.
- > uitstortgootsteen in toilet.

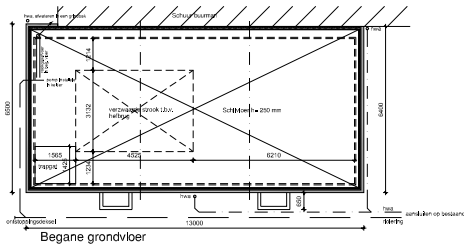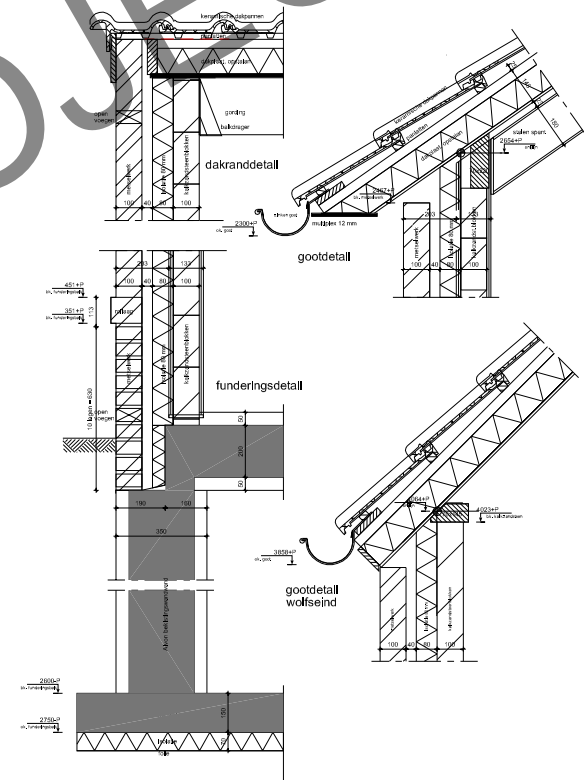

REnvooi begane grond vloer
 dikte vloer is 250 mm
 belastingen
 v.v.b. = 2.50 kN/m²
 wanden 0.75 kN/m²
 afwerking 1.20 kN/m²
 eigen gewicht 6.00 kN/m²

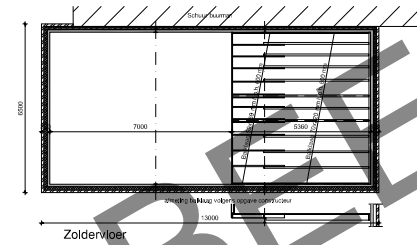


REnvooi zoldervloer
 houten balk 71x221 mm
 op uitkragend deel 59x159 mm
 balken hoh 500 mm
 op de balken een underlayment vloer
 dik 18 mm vloeren schroeven aan de
 balken hoh 300 mm maat 6x60 mm

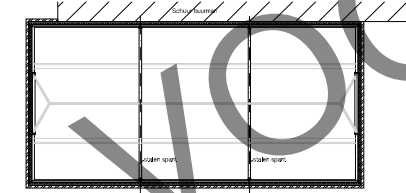


Kapplan

REnvooi dak
 gordingen afm 71x194 mm
 hoh 1500 mm gemeten in het dakvloer
 spanten
 kolommen HEA 140
 dakliggers TPE 16
 ligger voor zoldervloer HEA 200
 toog in HEA 200 20 mm

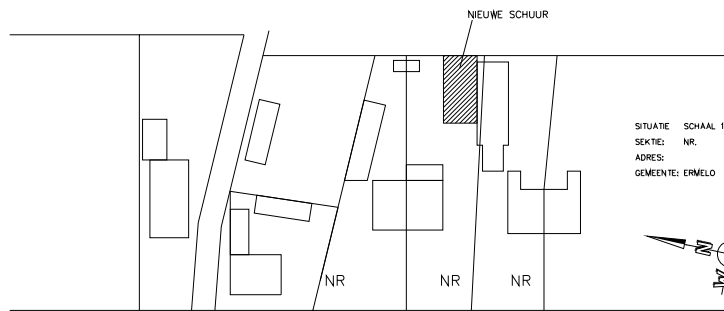

SITUATIE SCHAAL 1:500
 SEKTIE: NR.
 ADRES:
 GEMEENTE: ERMELO

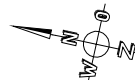

Project: Vermeulen van een schuur	Schaal: 1:100/1:10
Onderwerp: Bouwaanvraagtoelating	Projectnr.: _____
Opdrachtgever: Familie	Bladz.: _____
Get.: JH	Bladz.: _____
d.d.: _____	Bladz.: _____
Lgw.: _____	BT-1