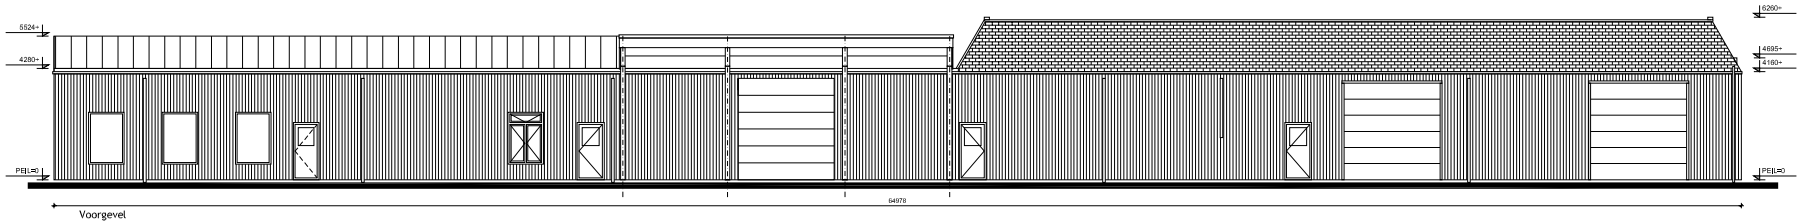

Voorgevel

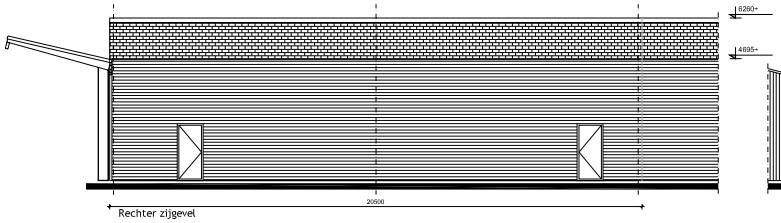

Rechter zijgevel

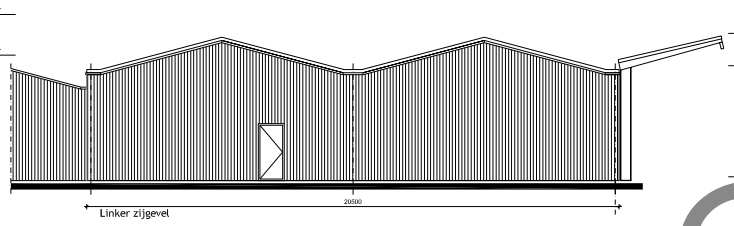

Linker zijgevel

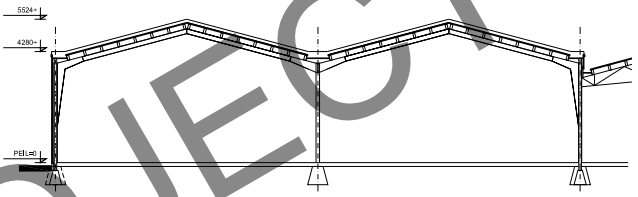

Doorsnede A - A

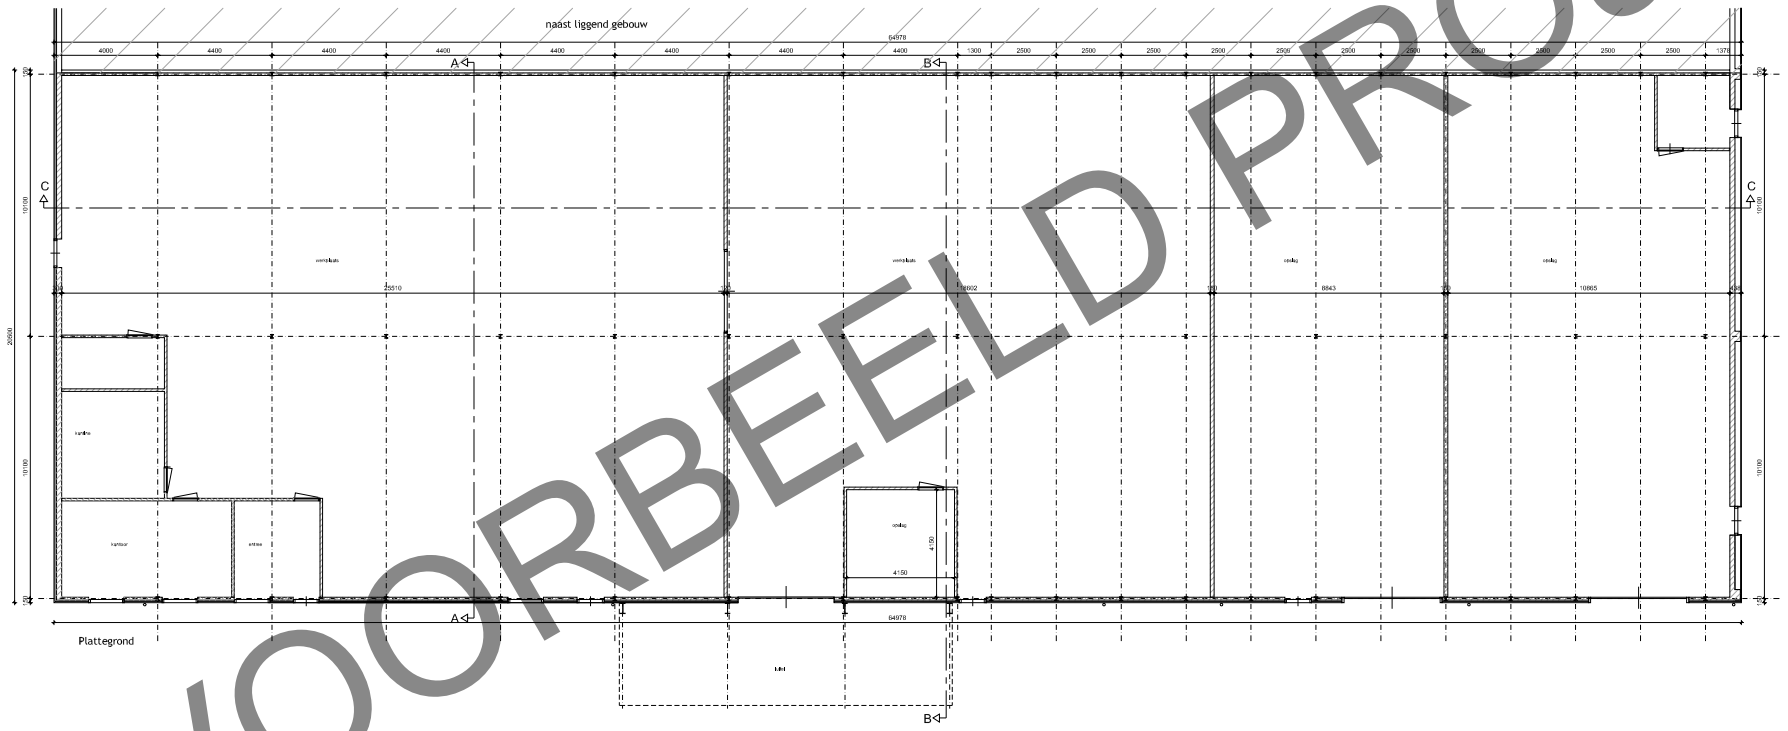

Plattegrond

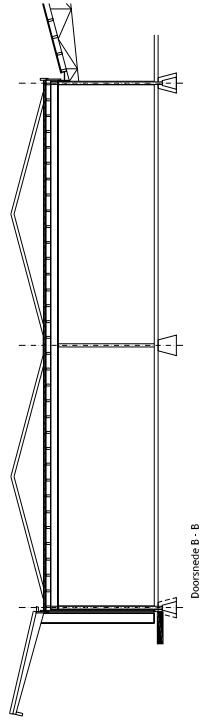

Doorsnede B - B

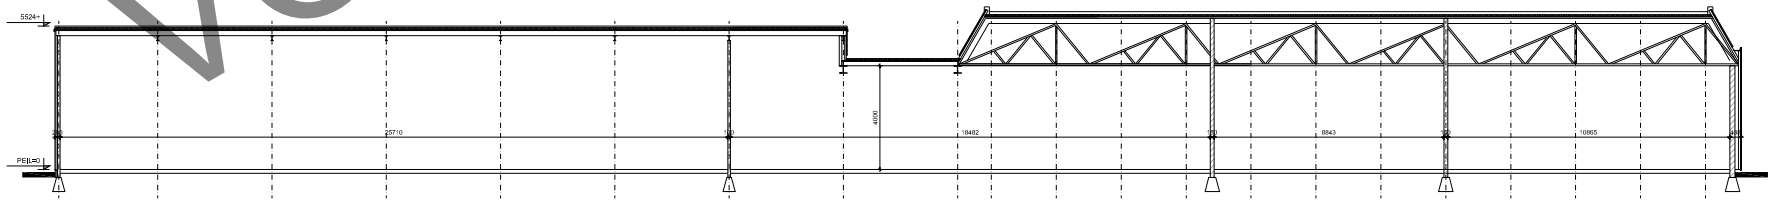

Doorsnede C - C

VOORBEELD PROJECT

HJ Bouwkundig Tekenbureau
Jan Hartman
Houtsaagmo 19
3847 XB Harderwijk
telefoon : 0341-422887
mobiel : 06-28077908
E-mail : hartmanjan@versatel.nl

Project: Fabriek te Harderwijk
Onderwerp: Fabriekshal
Opdrachtgever: Firma
Schaal: 1:100
Tekening: ---
Bladnr.: ---
BA-BS41