



STROKENFUNDERING

V= VENTILATIEKOSTER T.B.V. VENTILATIE IN KRUIPRUIMTE
 FUNDERING VOLGENS BESTEKING CONSTRUCTIEUR
 FUNDERING VAN DE HANDE VAN GRONDPROFIEEL
 BOVENSTANDE WATER ZIJN HARTMATEN FUNDERING

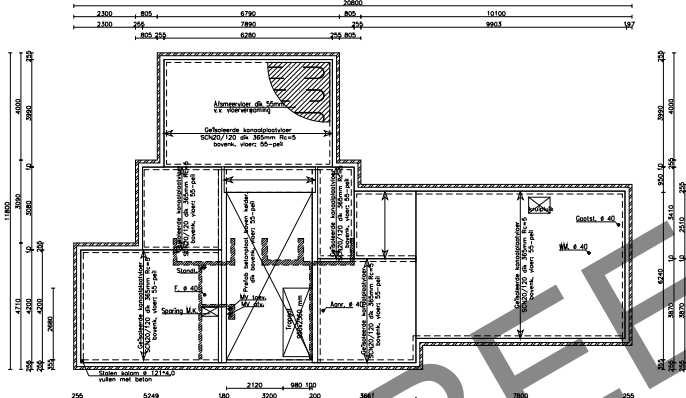


BEGANE GRONDVLOER

Meenemen t.b.v. berekening vloer:
 Lijstschiedingsranden (100mm dik) = kg/m

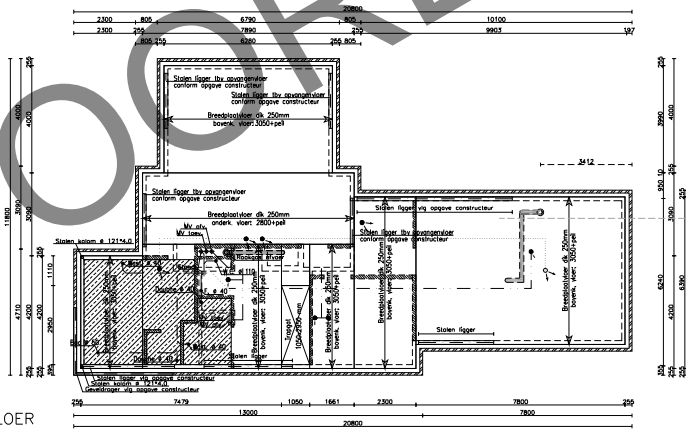


VERDIEPINGSVLOER

Meenemen t.b.v. berekening vloer:
 Lijstschiedingsranden (100mm dik) = kg/m
 Lijst op vloer = kg/m
 Vloerverwarming (ruimte 2.2, 2.7 en 2.12)
 Sporing ø150mm t.b.v. mechanische ventilatie

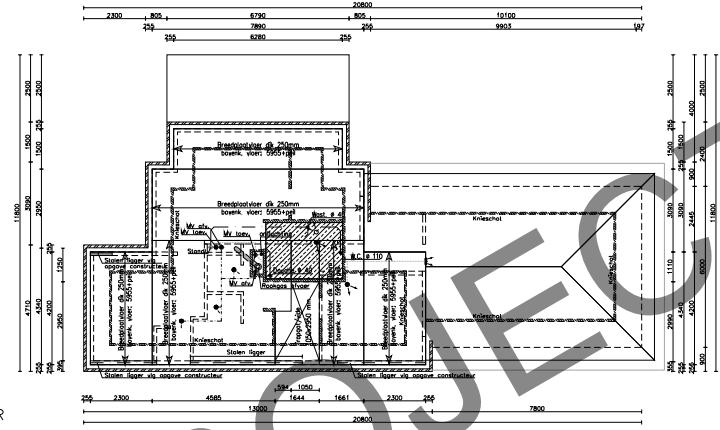

ZOLDERVLOER

Meenemen t.b.v. berekening vloer:
 Lijstschiedingsranden (100mm dik) = kg/m
 Lijst op vloer = kg/m
 Vloerverwarming (ruimte 2.2)
 Sporing ø150mm t.b.v. mechanische ventilatie

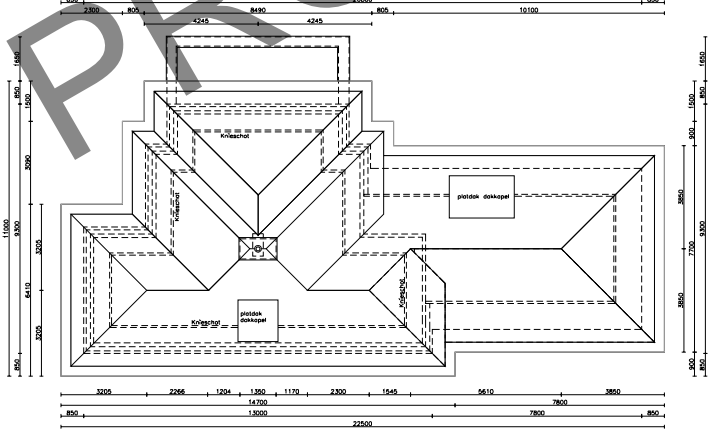

KAPPLAN



Project: Vrijstaande woning te Zwolle		Schaal: 1:100
Onderwerp: Bestekting, technisch		Projectnr.: -
Opdrachtg.: Familie		Blaadnr.: -
Get.: JH		ZW-02
d.d.: september 2011		
Lgw.: -		
HJ Bouwkundig Teknische Burea		Jan Hartman Haukamp 15 3841 XB Harderwijk E-mail: hartman.jan@versatel.nl
		telefoon: 0341-422697 mobiel: 06-39777303